


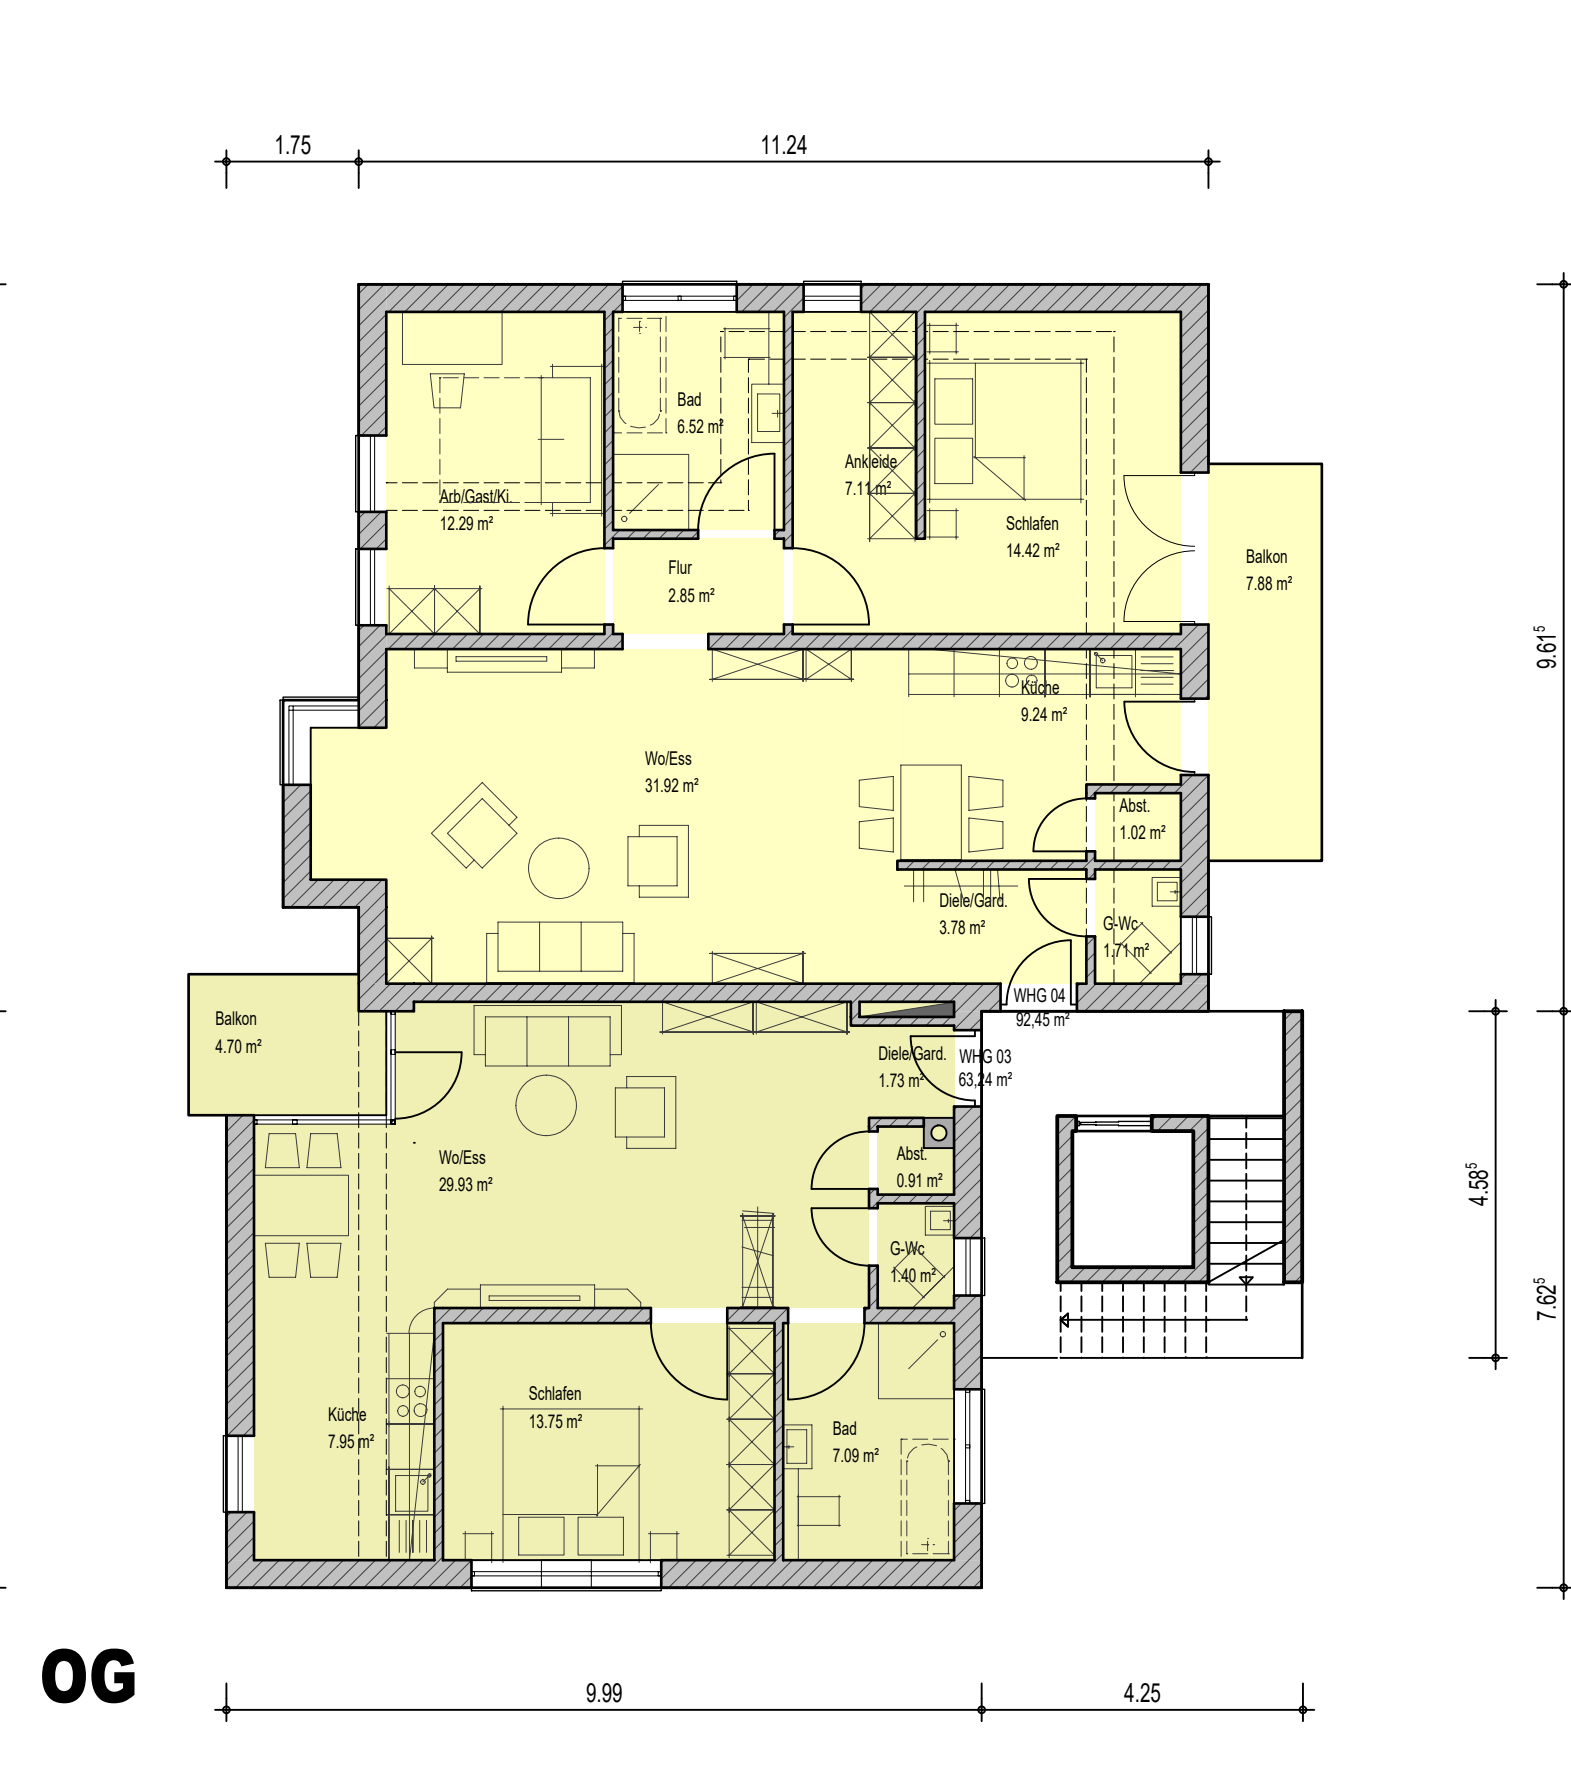


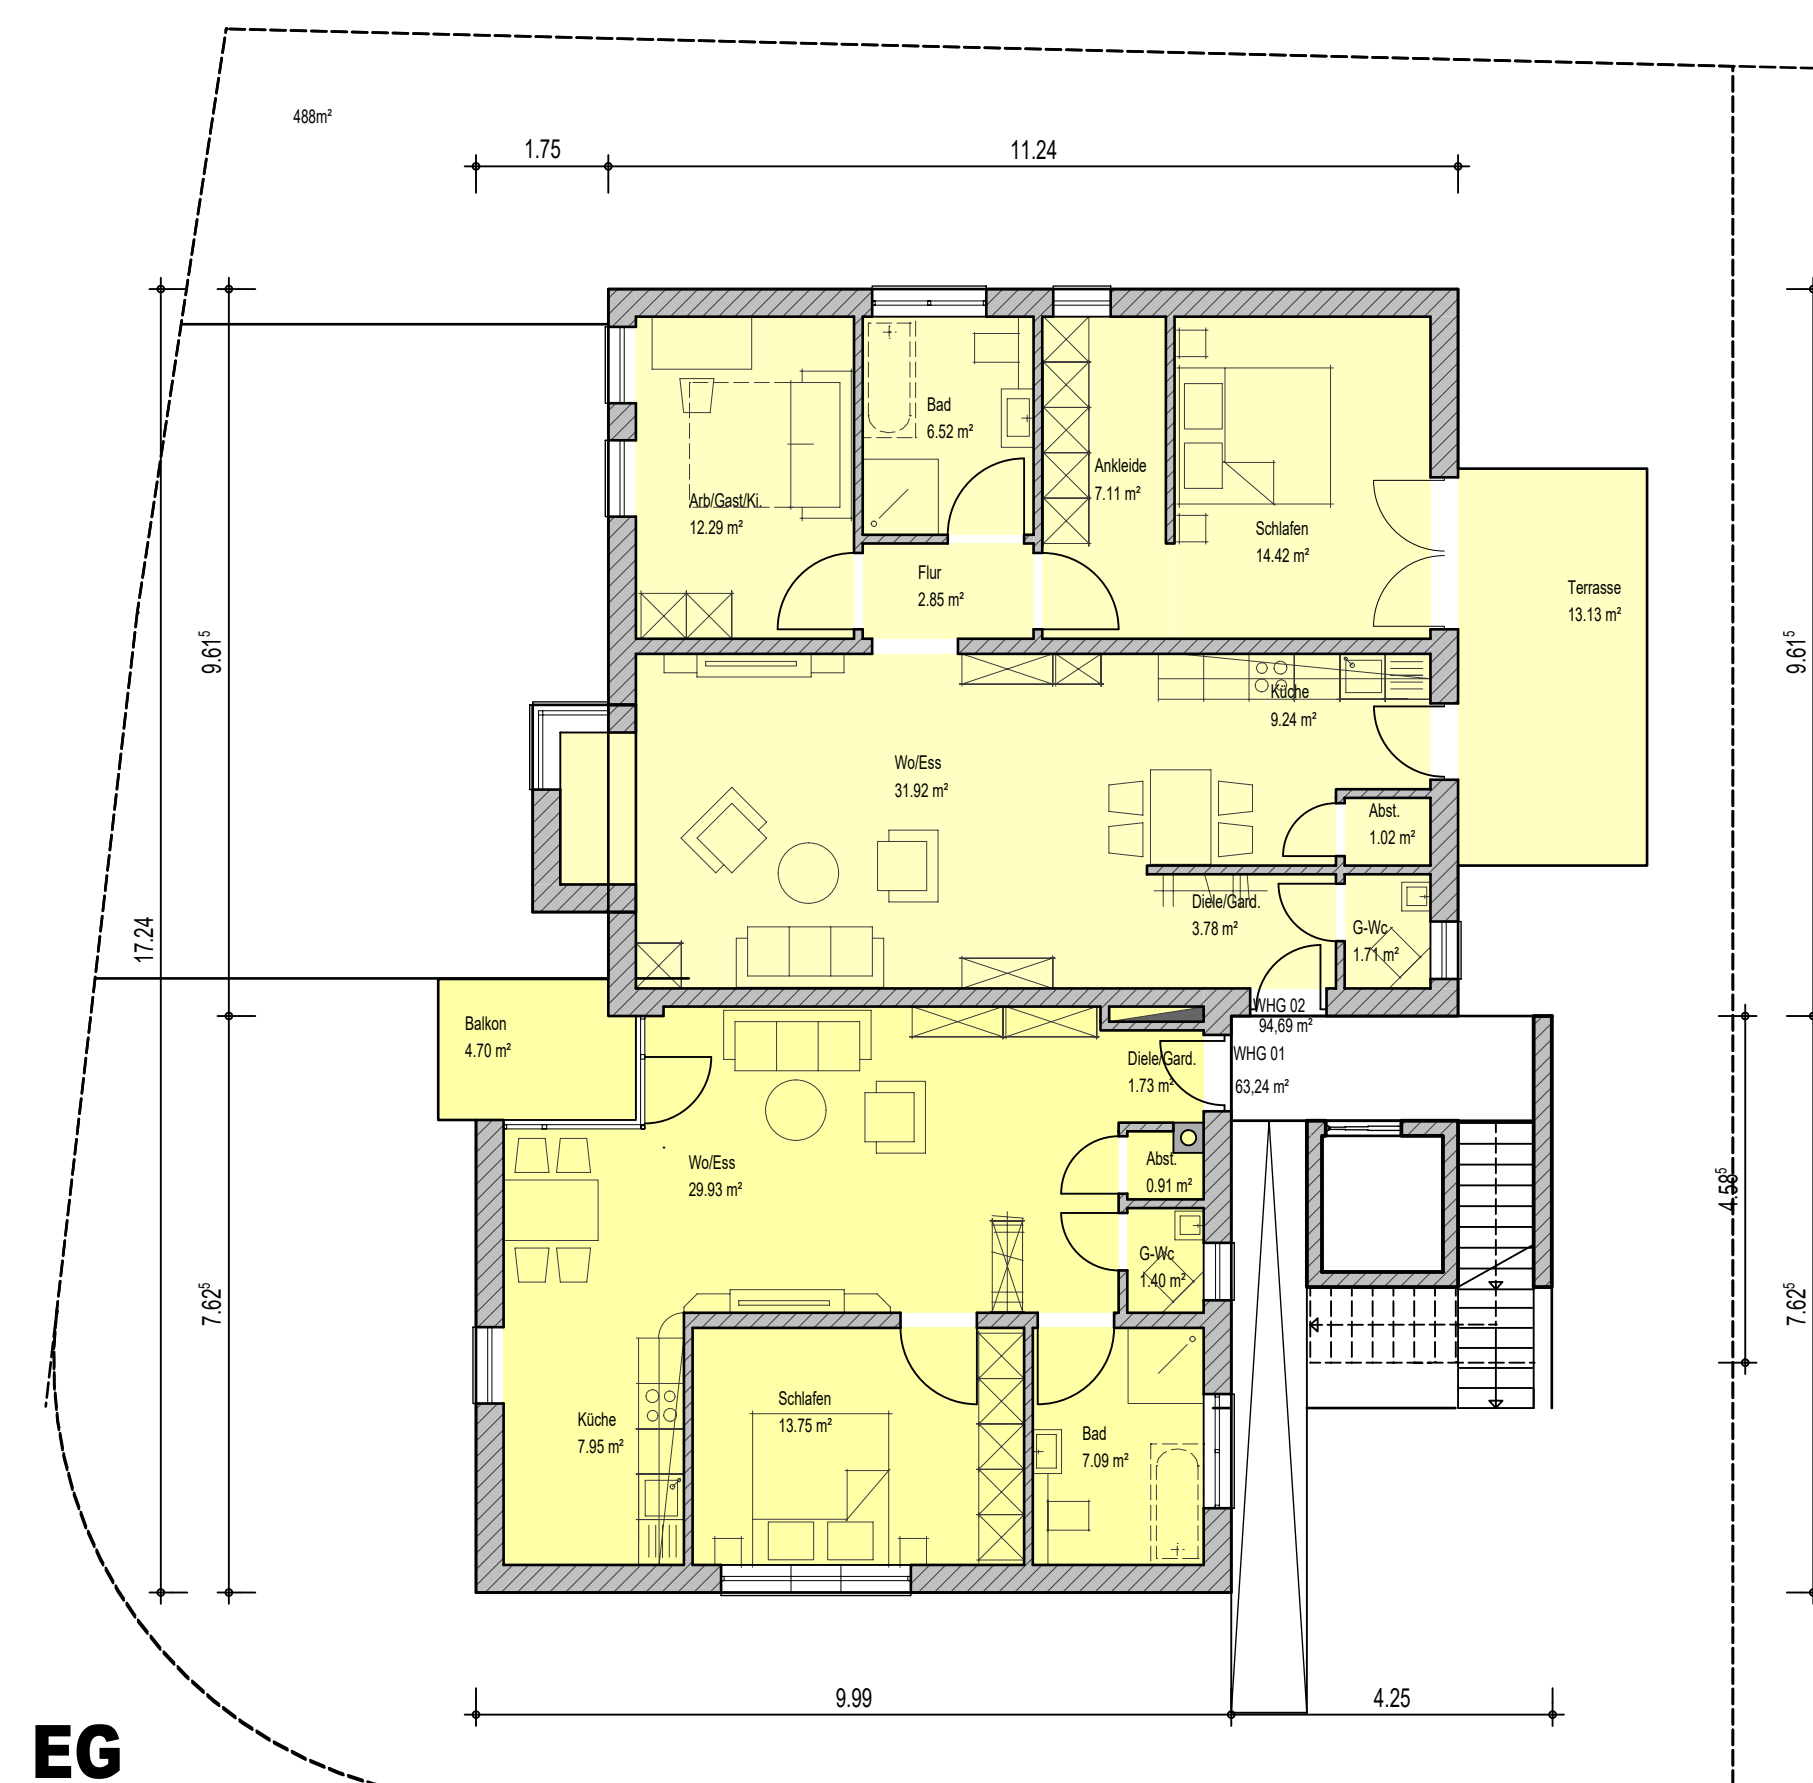

ZUR HALDE

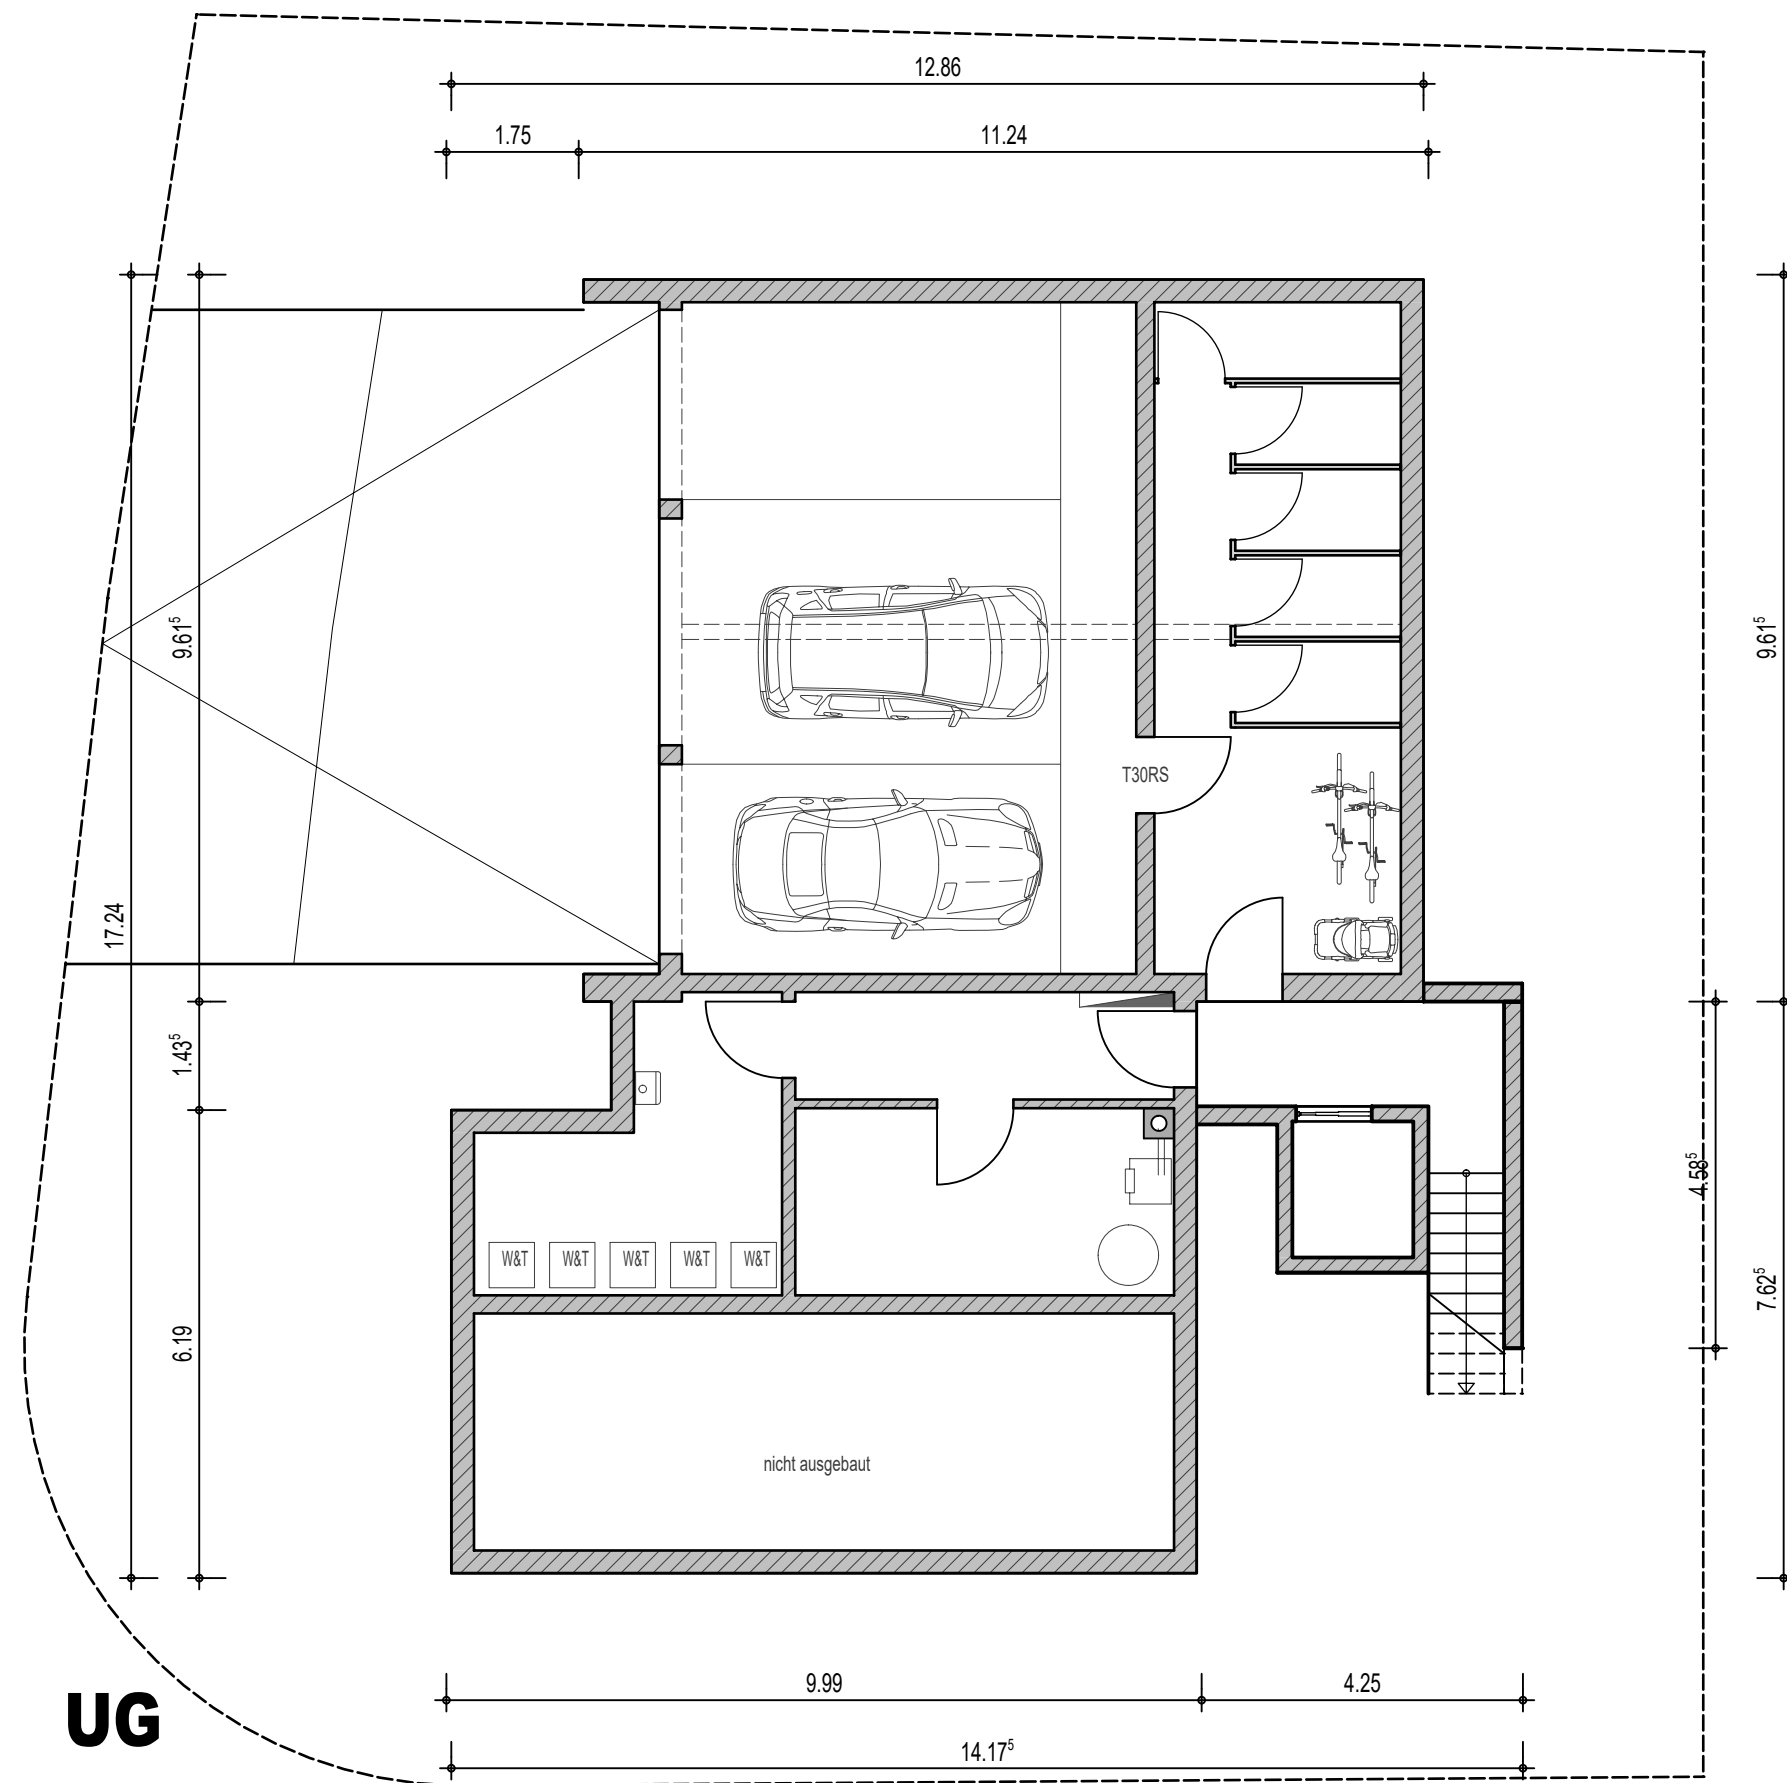

LAGEPLAN

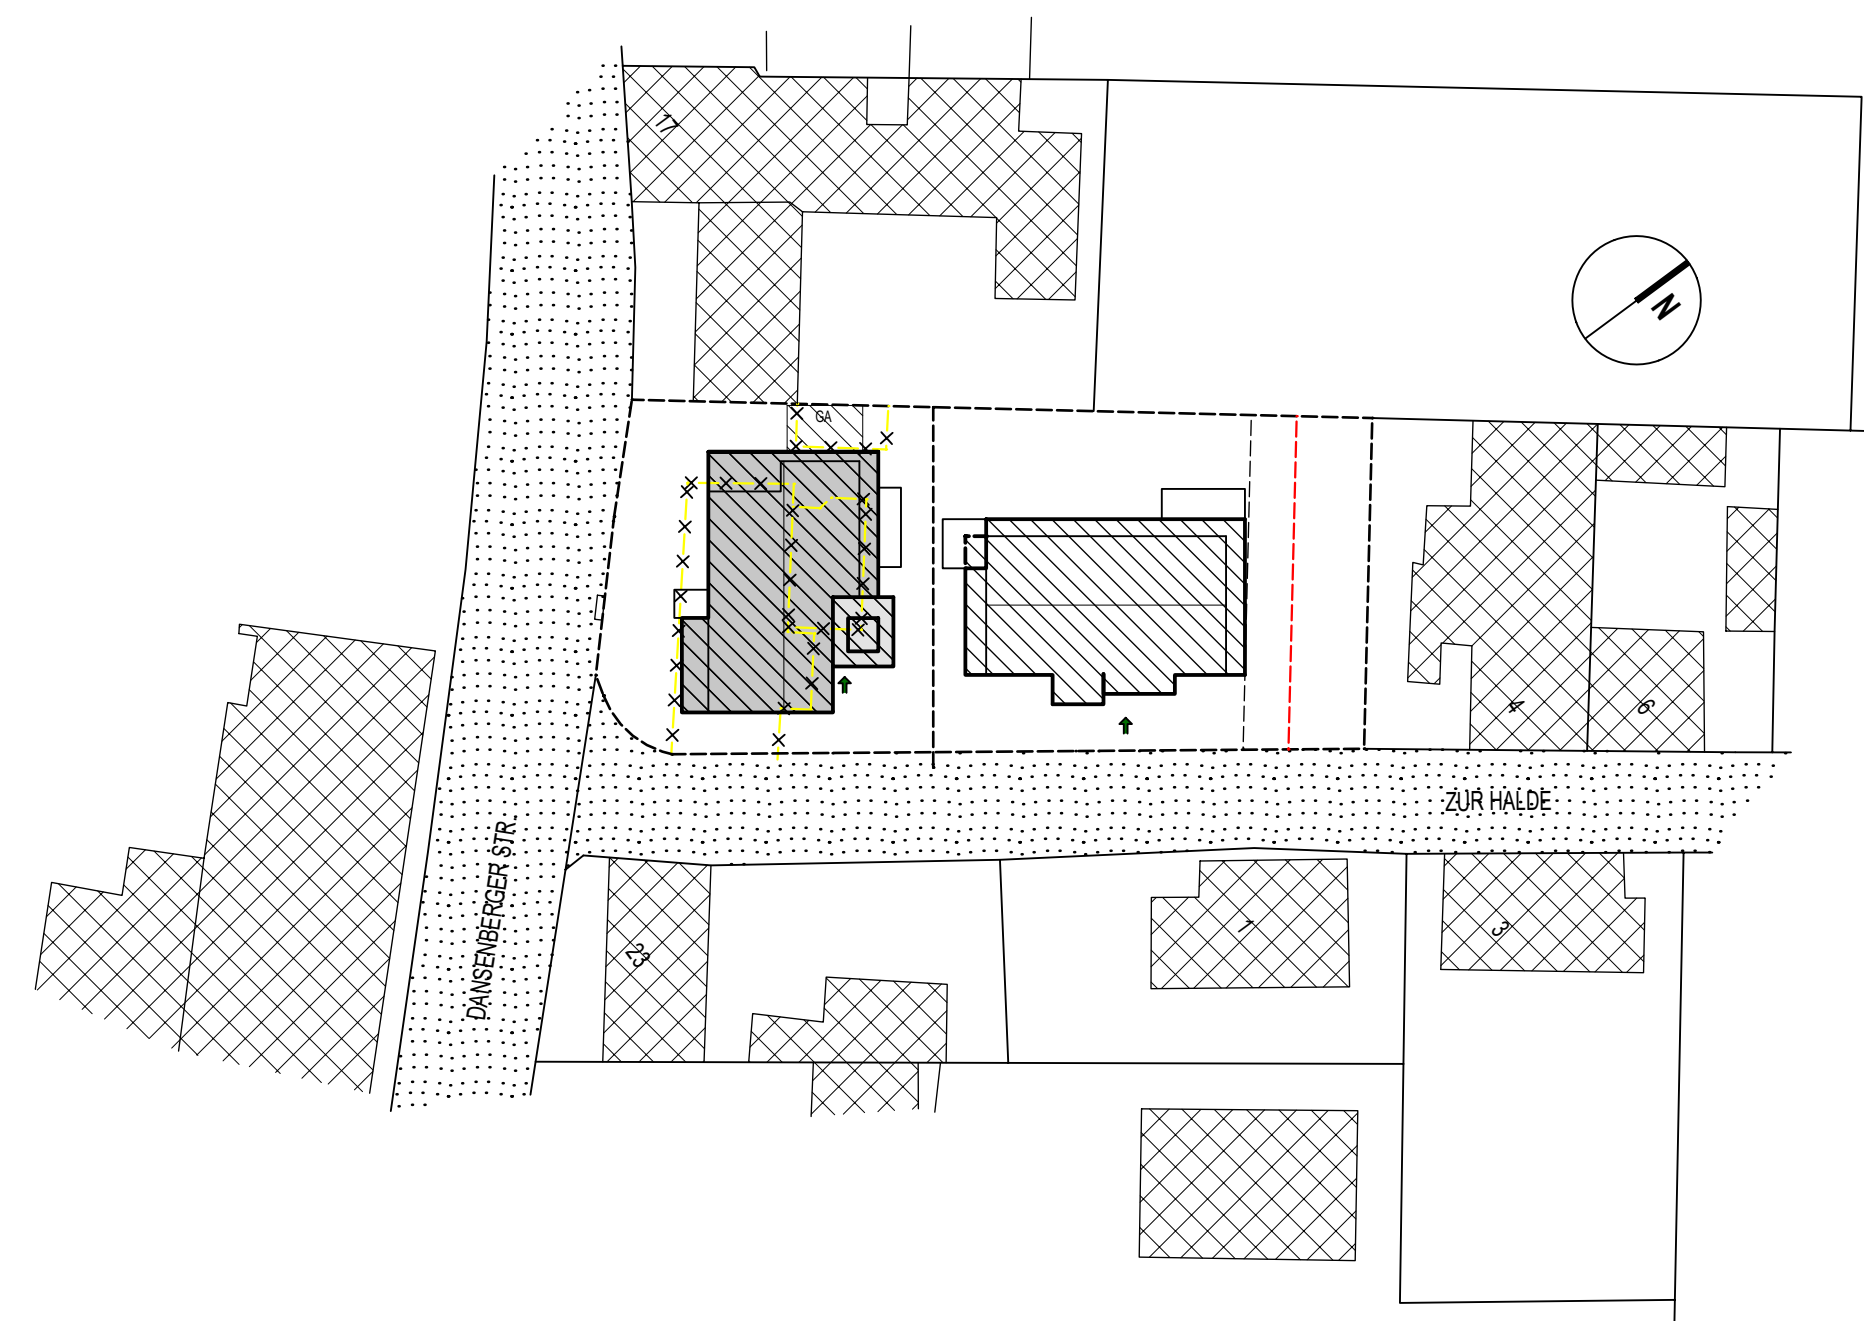

ENTWURF

Neubau eines Mehrfamilienwohnhauses
Dansenbergerstr., 67661 Dansenberg
Gemeinde: Kaiserslautern

DIE BAUHERREN :

Merzig den ..2017

KAISER

HOCHBAU
ZIMMEREI
BEDACHUNG
Rehlinger Straße 19
66701 Beckingen

GRUNDRISSSE,
LAGEPLAN, PERSPEKTIVEN

Datum : 05.04.2017
Plannr.: 01

M: 1/100; 1/500

Blattgröße : DIN A1
Gez: j.s.

DER ARCHITEKT:

Merzig den ..2017

Volker Braun-Hübsch
Architekt AKS
Beethovenstraße 9
66663 Merzig
Tel. 01 60 / 74 00 60 6

DIESE UNTERLAGE DARF OHNE UNSER SCHRIFTLICHES
EINVERSTÄNDNIS ALS GANZES UND IN TEILEN WEDER
VERVIELFÄLTIGT NOCH AN DRITE MUENDLICH,SCHRIFTLICH
ODER AUF ANDERE ART WEITERGEGEBEN WERDEN.